


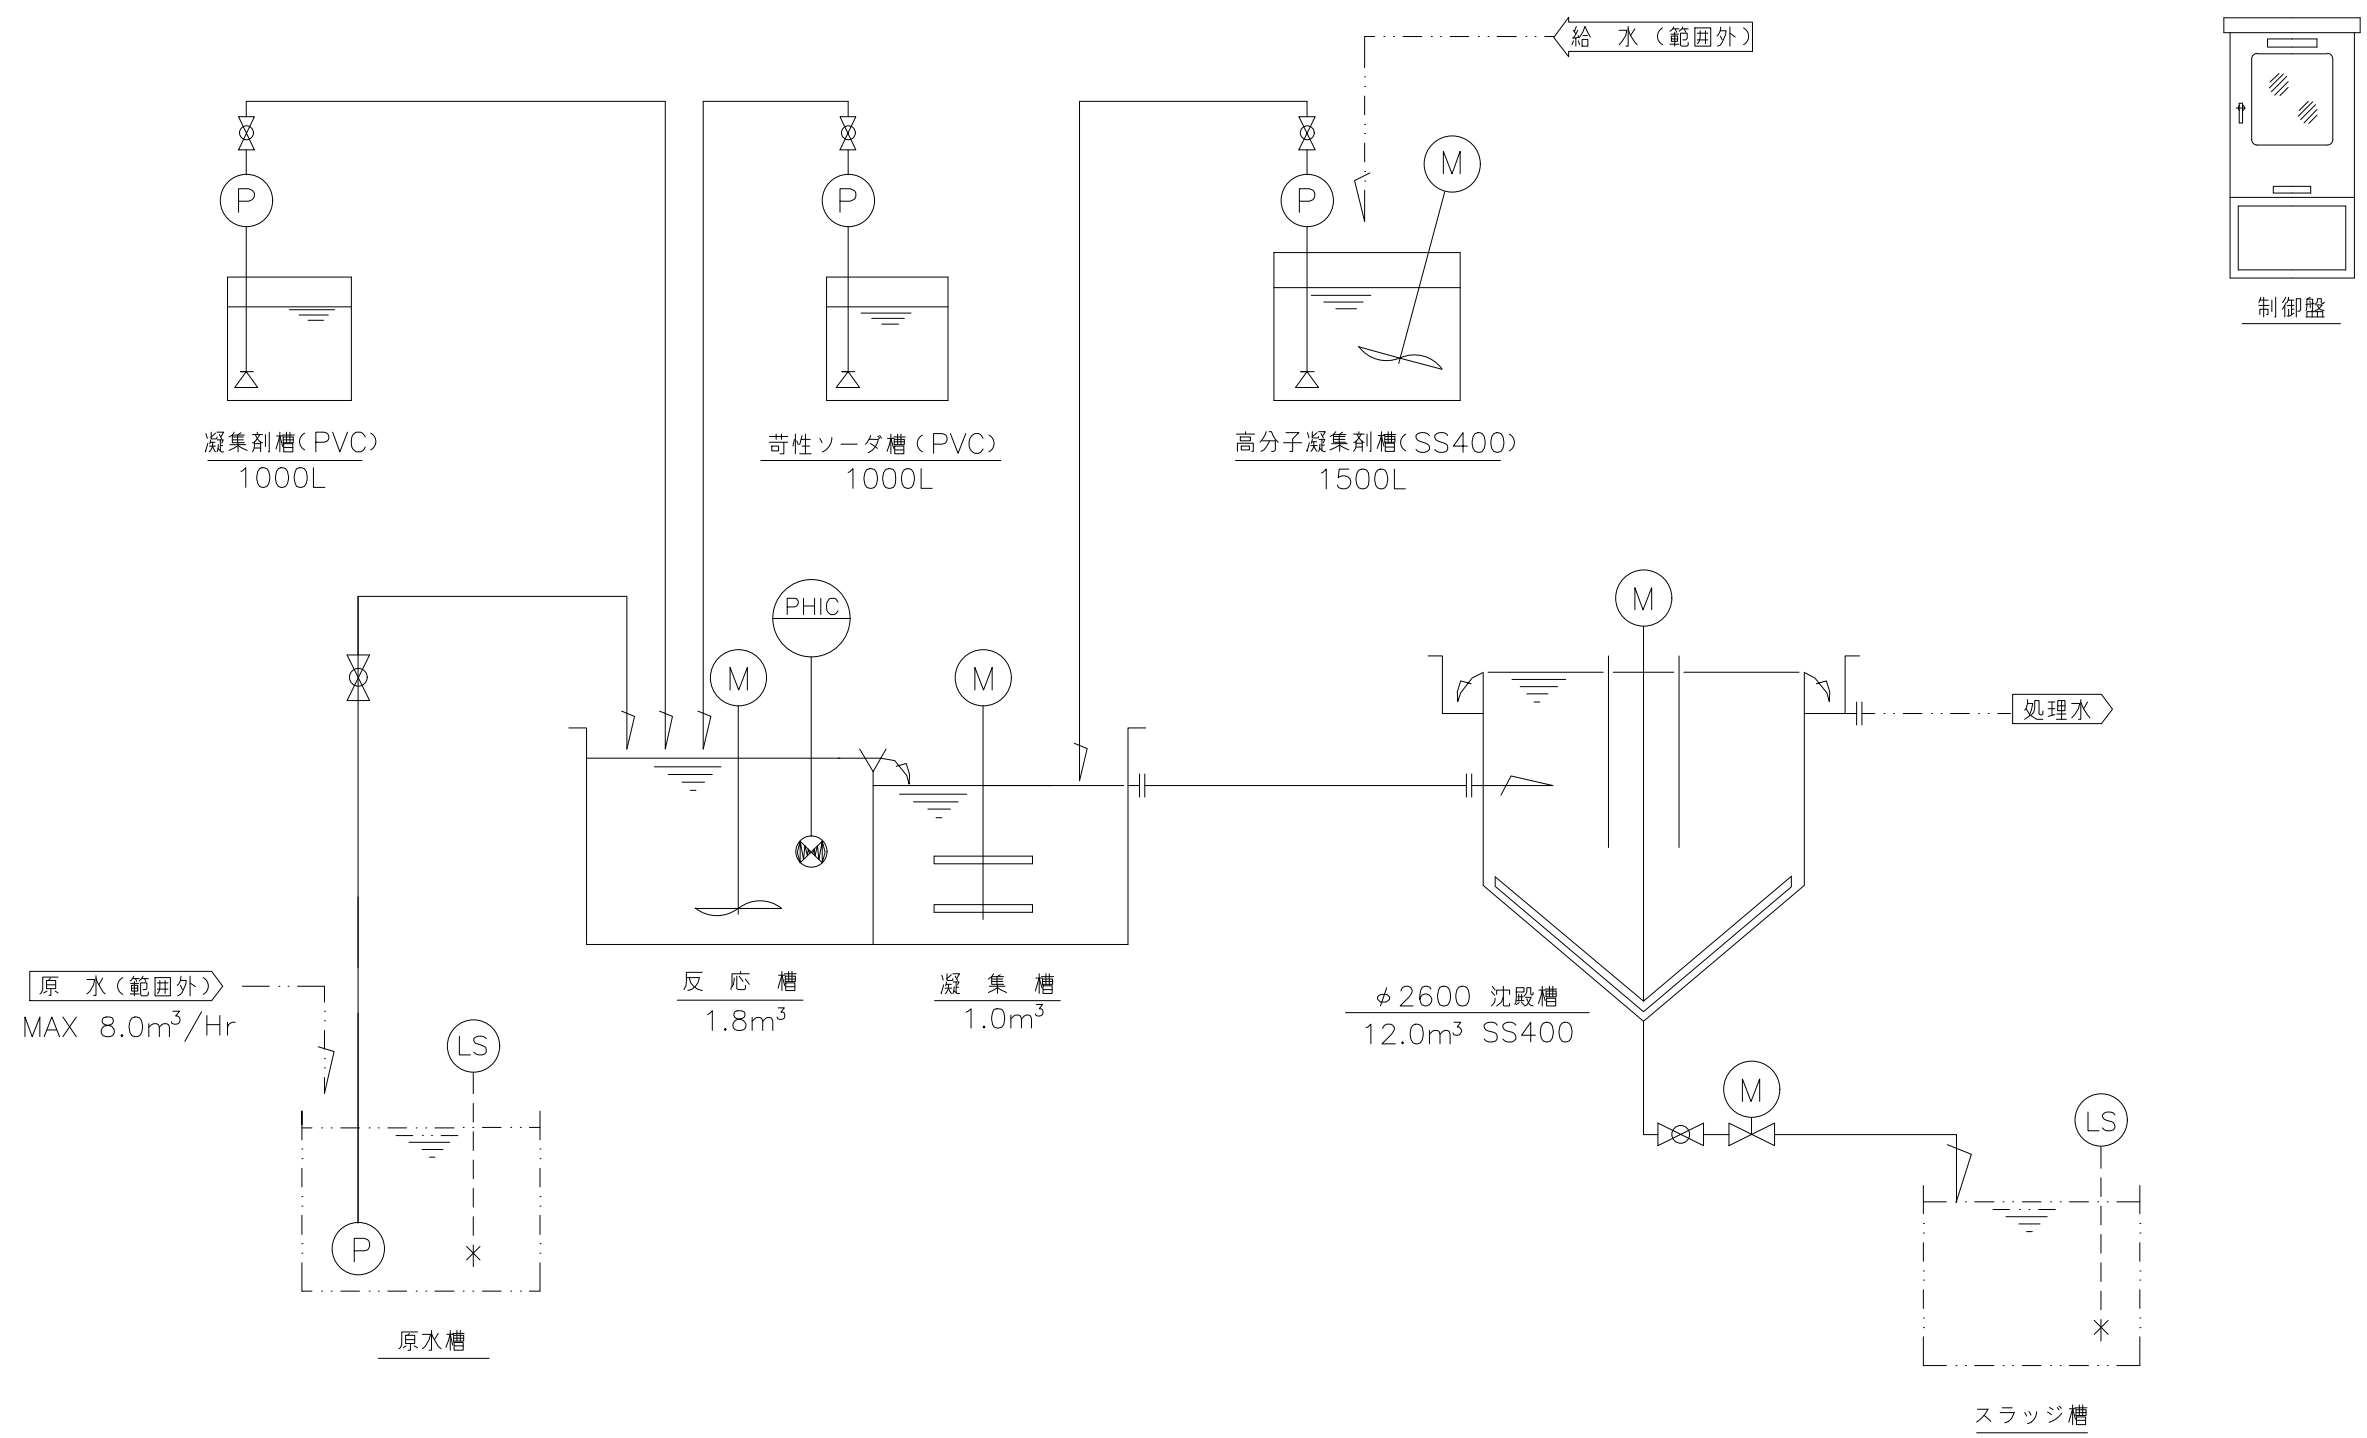

----- 見積範囲外

製作 令和2年12月23日		客先名				図面名称 CED-08型 凝集沈殿処理装置 フローシート	
5		4		3		2	
1		変 番	承認	検図	作図	cees Chemical Equipment & Environment Systems	
		変更内容	西村	重清	日高	尺度	1/1
		変更年月日				CED-08-001	